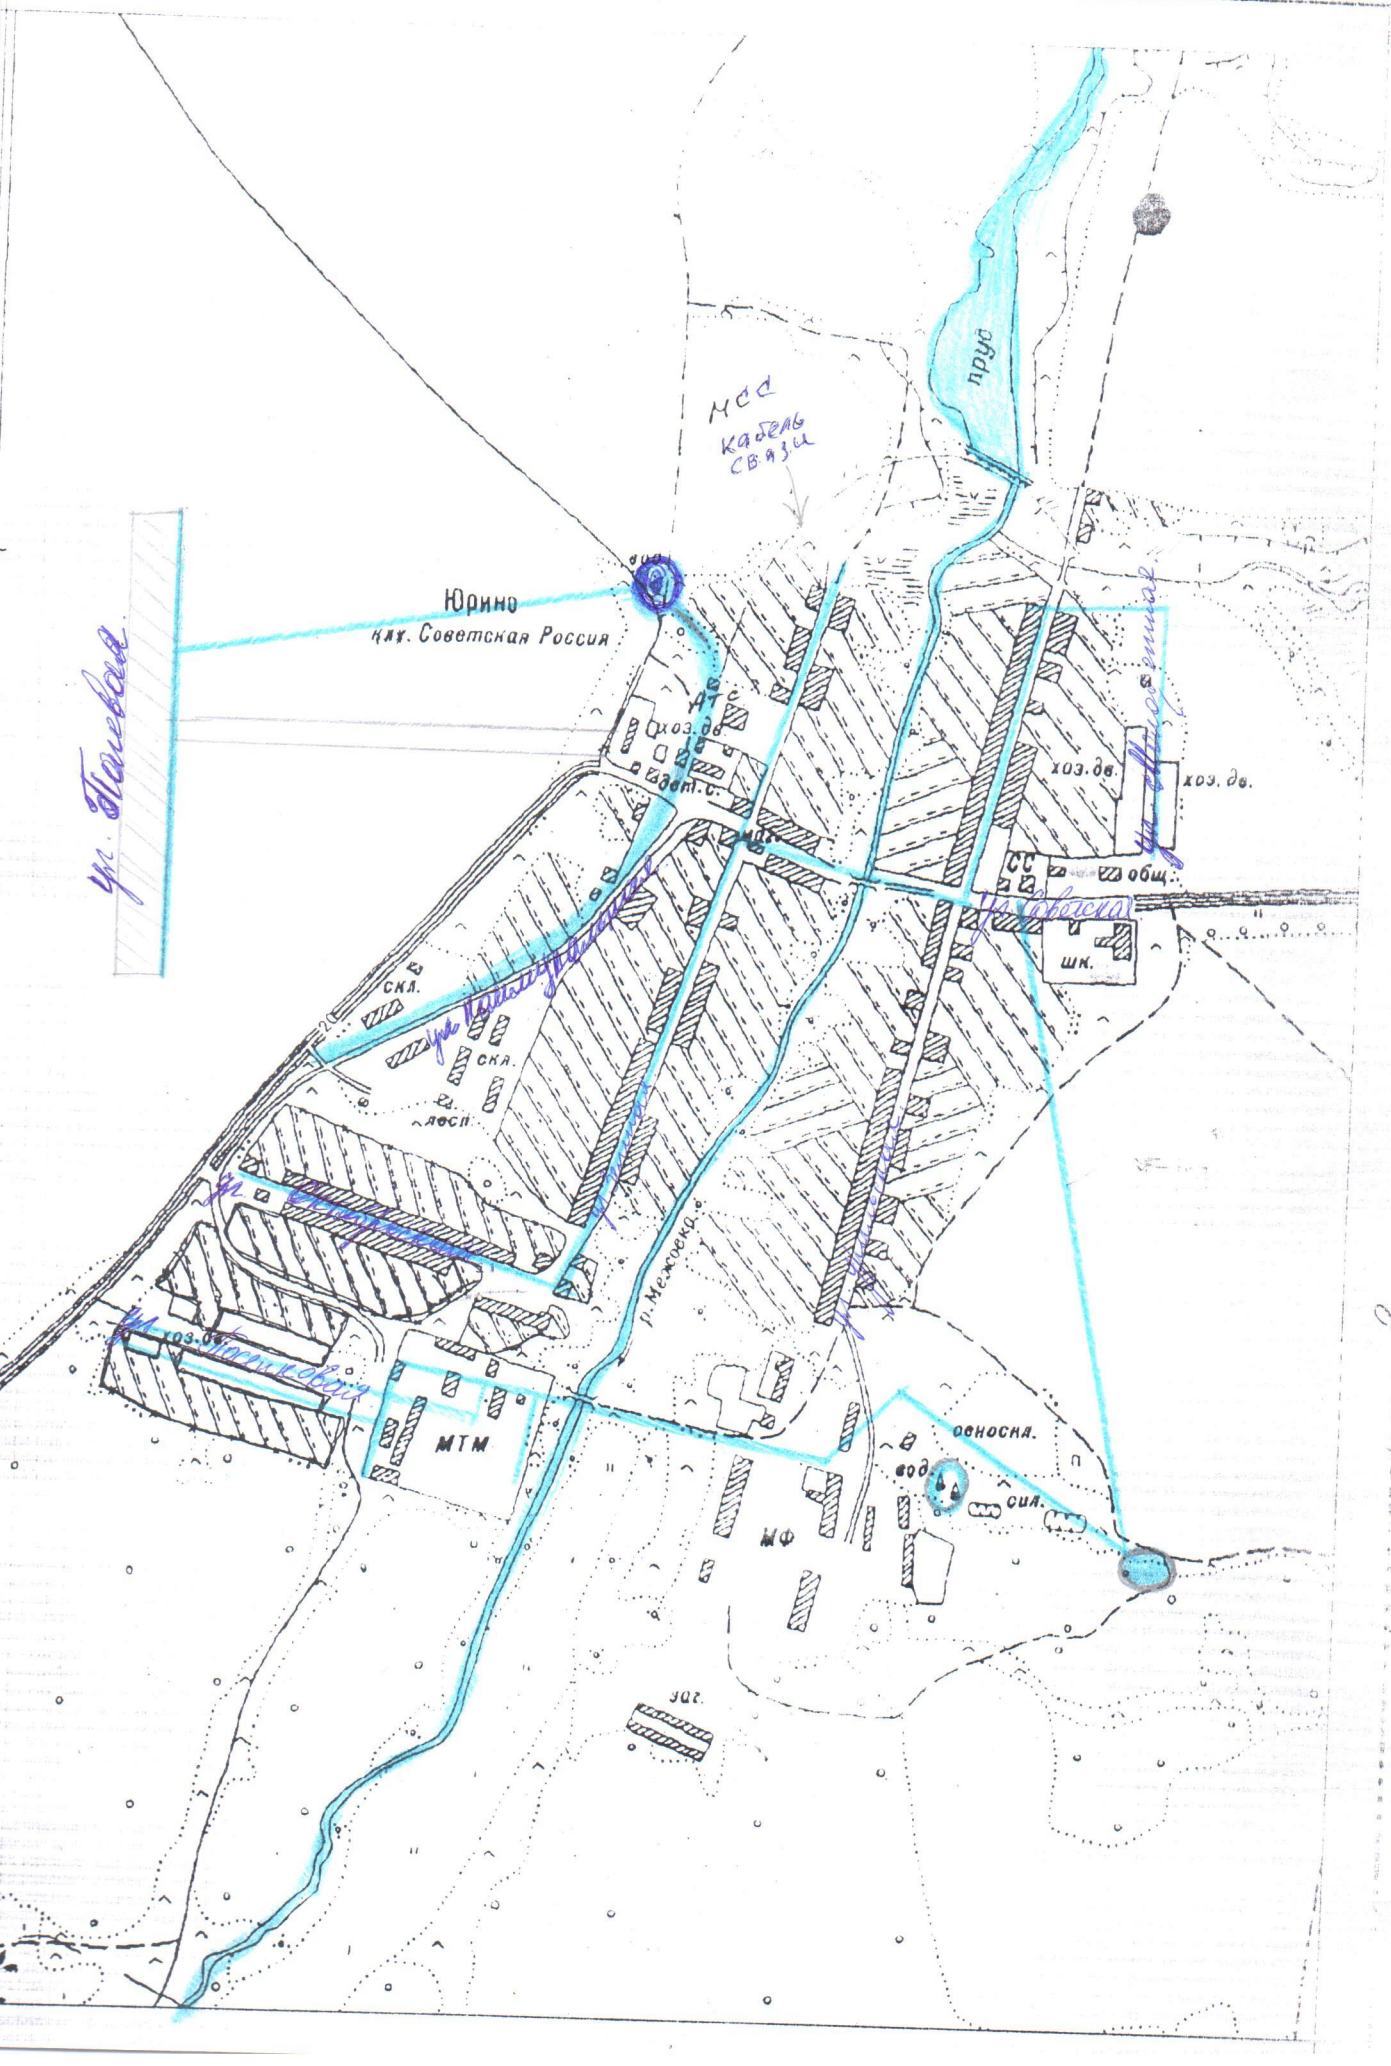Схема водоснабжения д. Юрино.