


звершено
поставками
армированной
ДП, Буревое
№ 19 от 11.10.14г.

План сетей водопровода д. Смолино

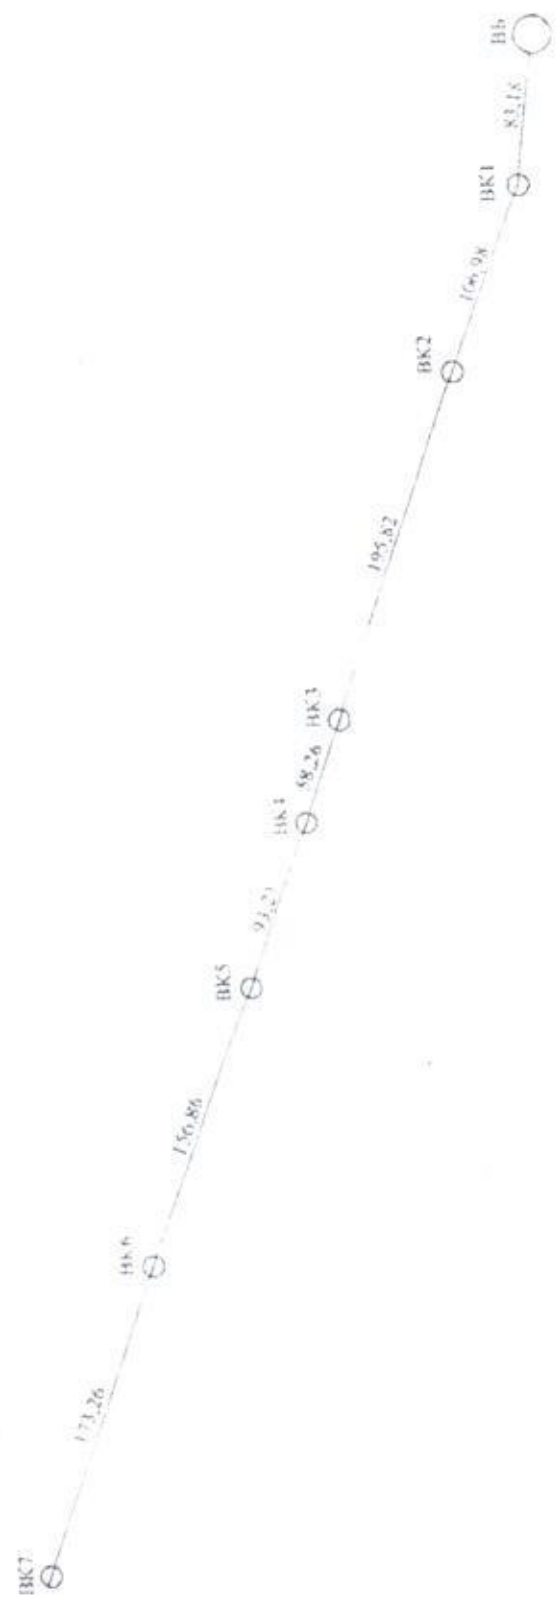


Утверждено
 Истомов, Ленин
 Александрович
 №19 от 11.10.2014г.

План сетей водопровода д. Макшаки




*Утверждено
 постановлением
 администрации
 № 19 от 21.10.20*

План сетей водопровода с. Яромаска

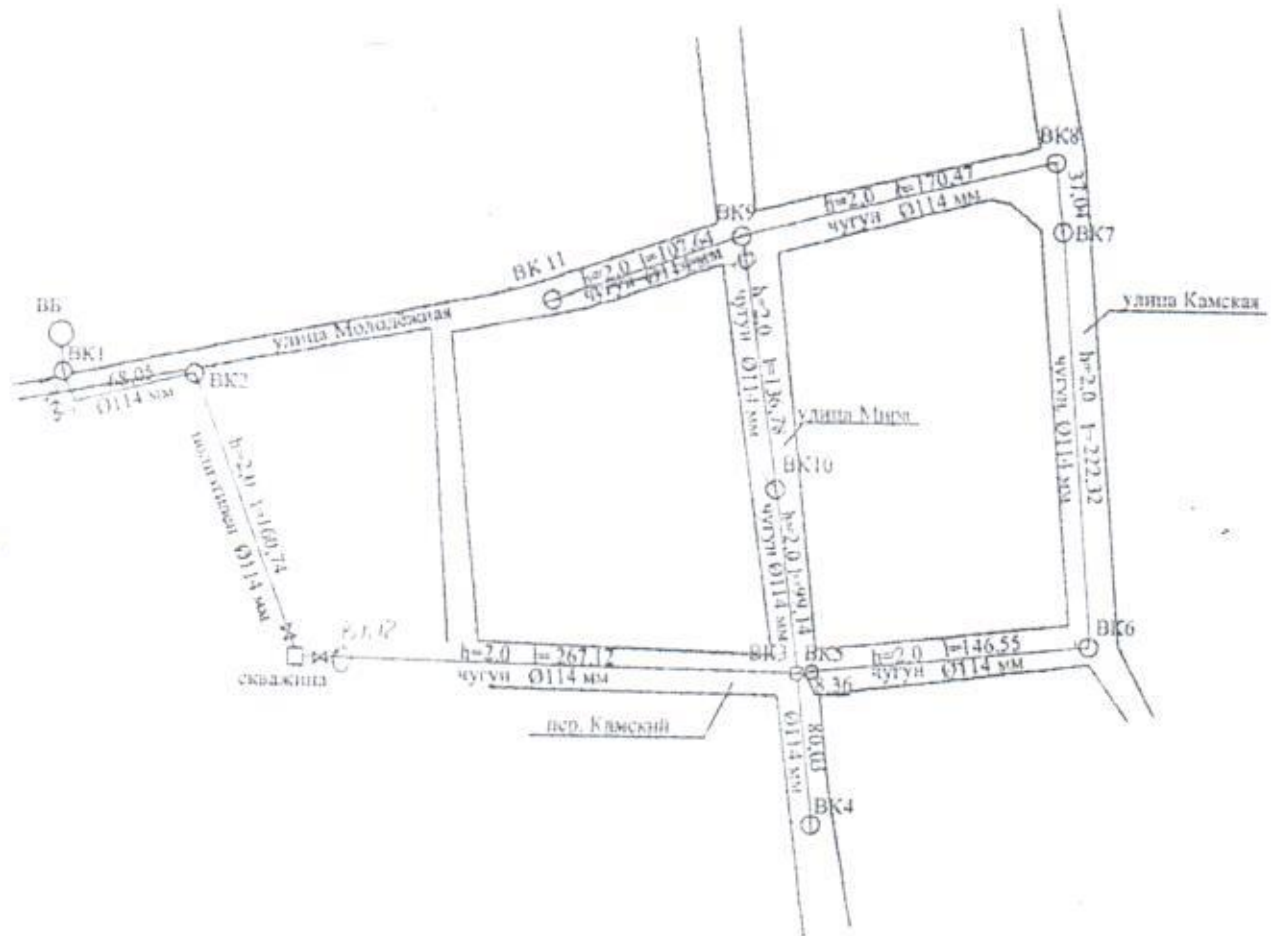

Утверждено
 заместителем
 администратора
 ИО, Фурсовской
 №9 от 21.10.2014г.

План водопроводной сети в Дулегово

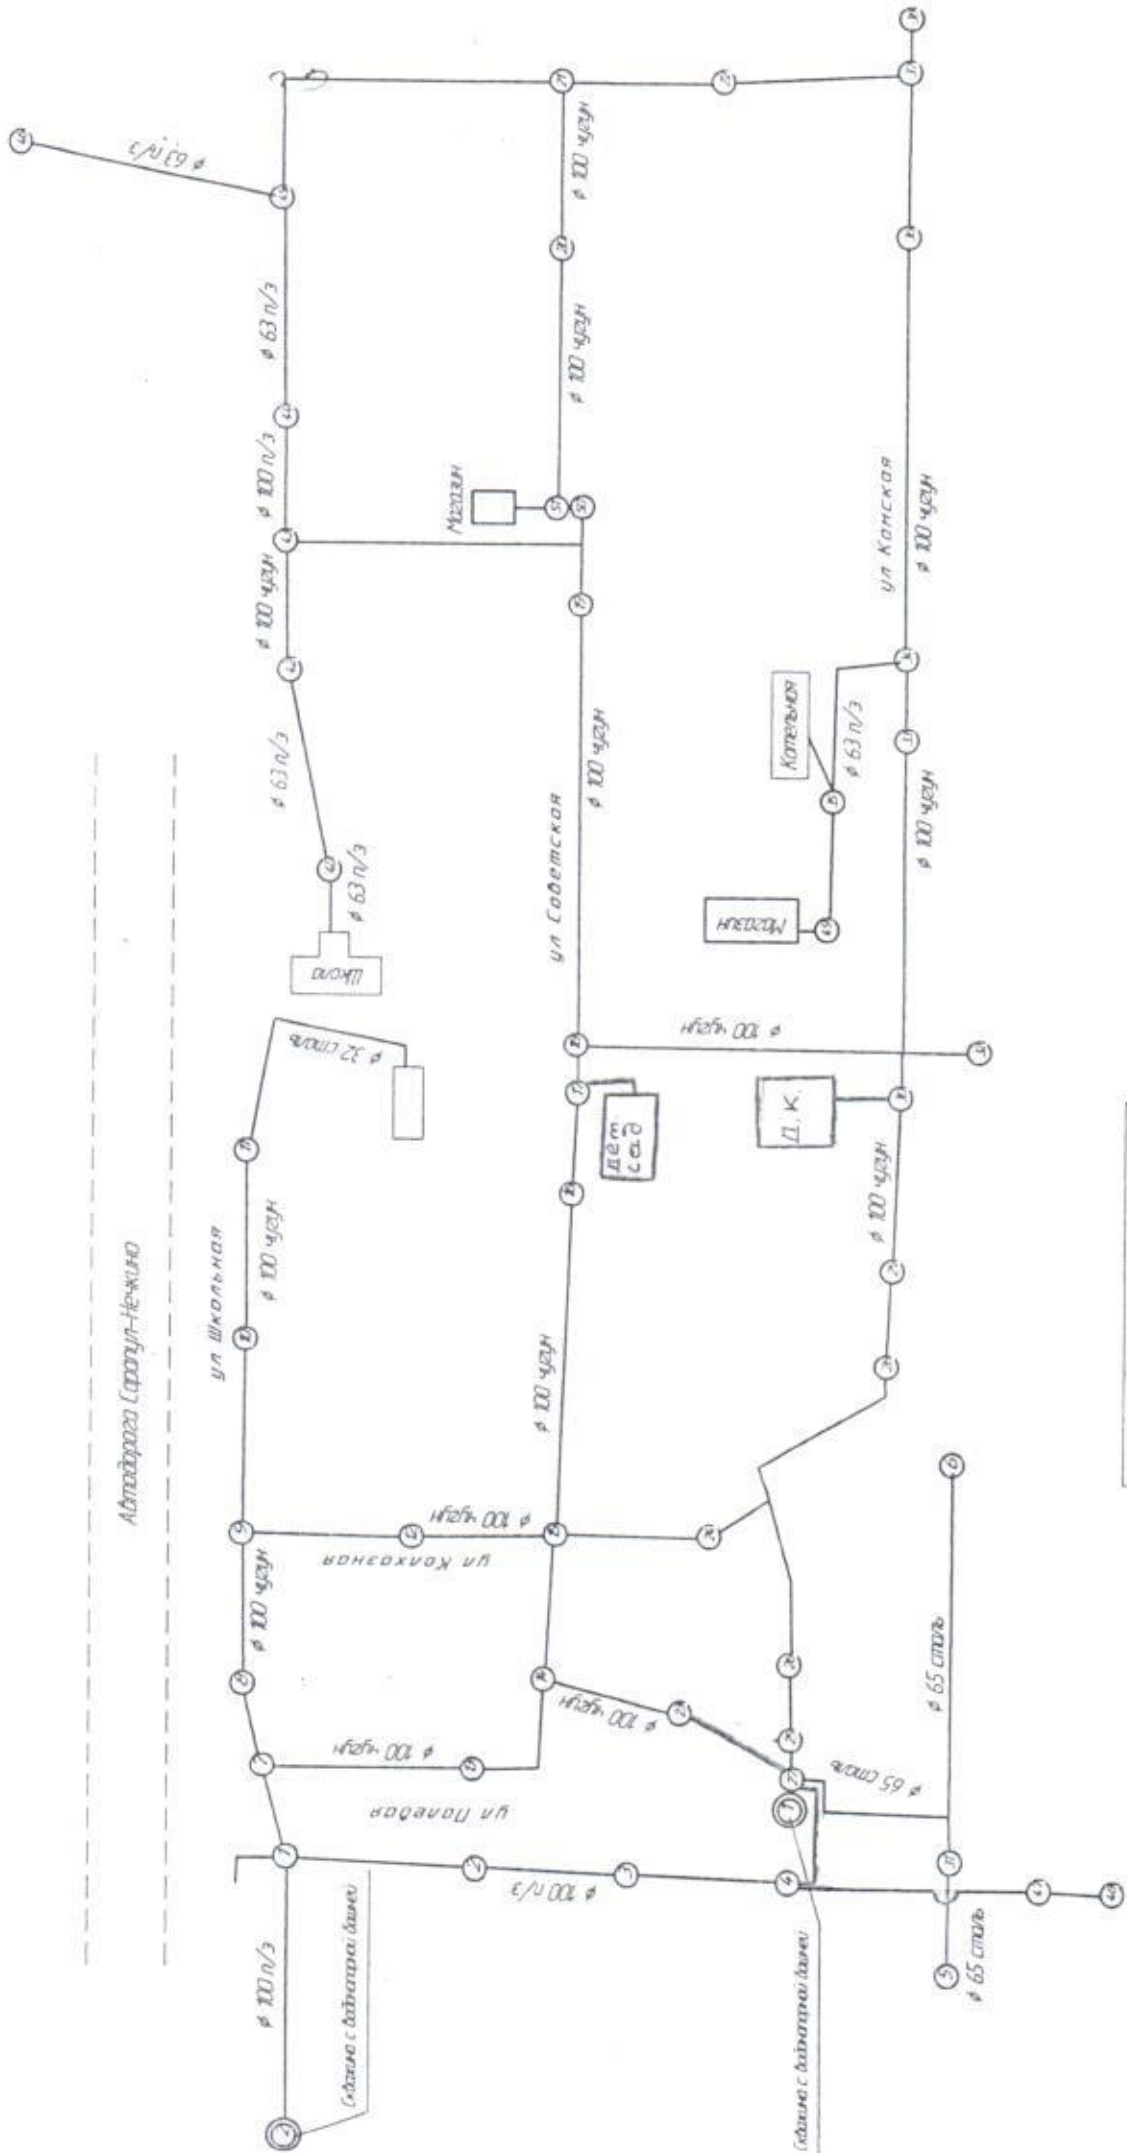

Условные обозначения

7 - клапан
 - водопроводный коллектор
 - водопроводная сеть
 - здание

Г У П "У Д М У Р Т Е Х И Н В Е Н Т А Р И З А Ц И Я" Сузовский филиал	
Ситуационный план объекта	Дата: 20.10.2014г.
Адрес объекта	Лист